
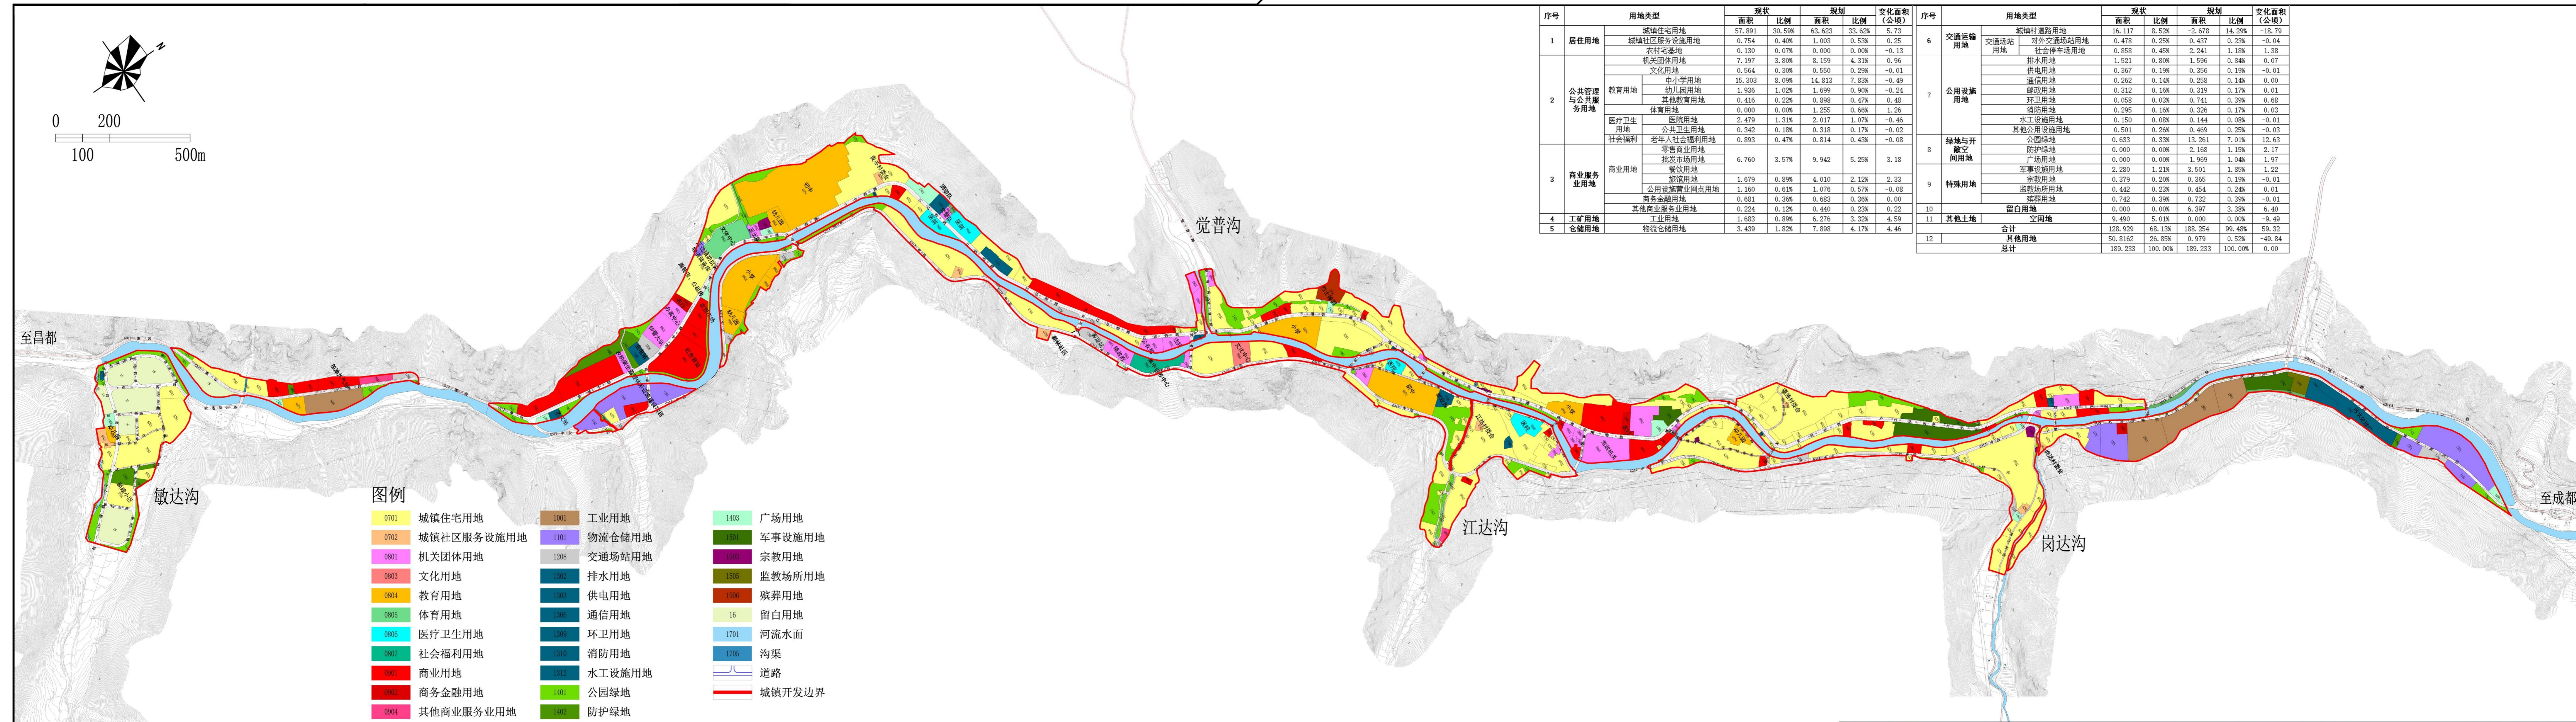


西藏江达县中心城区城镇开发边界内详细规划

11中心城区：国土空间用地规划图

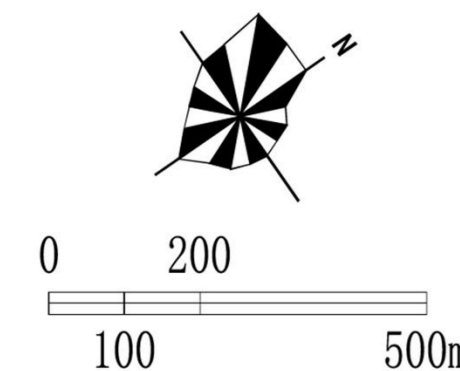

序号	用地类型	现状		规划		变化面积 (公顷)	
		面积	比例	面积	比例		
1	居住用地	城镇住宅用地	57.891	30.59%	63.623	33.62%	5.73
		城镇社区服务设施用地	0.754	0.40%	1.003	0.53%	0.25
		农村宅基地	0.130	0.07%	0.000	0.00%	-0.13
2	公共管理与公共服务用地	机关团体用地	7.197	3.80%	8.159	4.31%	0.96
		文化用地	0.564	0.30%	0.550	0.29%	-0.01
		中小学用地	15.303	8.09%	14.813	7.83%	-0.49
		幼儿园用地	1.936	1.02%	1.699	0.90%	-0.24
		其他教育用地	0.416	0.22%	0.898	0.47%	0.48
		体育用地	0.000	0.00%	1.255	0.66%	1.26
		医疗卫生用地	2.479	1.31%	2.017	1.07%	-0.46
		公共卫生用地	0.342	0.18%	0.318	0.17%	-0.02
		社会福利	0.893	0.47%	0.814	0.43%	-0.08
		老年社会福利用地					
3	商业服务业用地	商业用地	6.760	3.57%	9.942	5.25%	3.18
		零售商业用地					
		餐饮用地					
		旅馆用地	1.679	0.89%	4.010	2.12%	2.33
		公用设施营业网点用地	1.160	0.61%	1.076	0.57%	-0.08
		商务金融用地	0.681	0.36%	0.683	0.36%	0.00
4	工矿用地	工业用地	0.224	0.12%	0.440	0.23%	0.22
		其他商业服务业用地	1.683	0.89%	6.276	3.32%	4.59
5	仓储用地	物流仓储用地	3.439	1.82%	7.898	4.17%	4.46

序号	用地类型	现状		规划		变化面积 (公顷)			
		面积	比例	面积	比例				
6	交通运输用地	城镇村道路用地	16.117	8.52%	-2.678	14.29%	-18.79		
		对外交通场站用地	0.478	0.25%	0.437	0.23%	-0.04		
		社会停车场用地	0.858	0.45%	2.241	1.18%	1.38		
7	公用设施用地	排水用地	1.521	0.80%	1.596	0.84%	0.07		
		供电用地	0.367	0.19%	0.356	0.19%	-0.01		
		通信用地	0.262	0.14%	0.258	0.14%	0.00		
		邮政用地	0.312	0.16%	0.319	0.17%	0.01		
		环卫用地	0.058	0.03%	0.741	0.39%	0.68		
		消防用地	0.295	0.16%	0.326	0.17%	0.03		
		水工设施用地	0.150	0.08%	0.144	0.08%	-0.01		
		其他公用设施用地	0.501	0.26%	0.469	0.25%	-0.03		
		8	绿地与开敞空间用地	公园绿地	0.633	0.33%	13.261	7.01%	12.63
				防护绿地	0.000	0.00%	2.168	1.15%	2.17
广场用地	0.000			0.00%	1.969	1.04%	1.97		
军事设施用地	2.280			1.21%	3.501	1.85%	1.22		
9	特殊用地	宗教用地	0.379	0.20%	0.365	0.19%	-0.01		
		监教场所用地	0.442	0.23%	0.454	0.24%	0.01		
		殡葬用地	0.742	0.39%	0.732	0.39%	-0.01		
10	留白用地	0.000	0.00%	6.397	3.38%	6.40			
11	其他土地	空闲地	9.490	5.01%	0.000	0.00%	-9.49		
		合计	128.929	68.13%	188.254	99.48%	59.32		
12	其他用地	50.8162	26.85%	0.979	0.52%	-49.84			
	总计	189.233	100.00%	189.233	100.00%	0.00			

图例

- 0701 城镇住宅用地
- 0702 城镇社区服务设施用地
- 0801 机关团体用地
- 0803 文化用地
- 0804 教育用地
- 0805 体育用地
- 0806 医疗卫生用地
- 0807 社会福利用地
- 0901 商业用地
- 0902 商务金融用地
- 0904 其他商业服务业用地
- 1001 工业用地
- 1101 物流仓储用地
- 1208 交通场站用地
- 1302 排水用地
- 1303 供电用地
- 1306 通信用地
- 1309 环卫用地
- 1310 消防用地
- 1312 水工设施用地
- 1401 公园绿地
- 1402 防护绿地
- 1403 广场用地
- 1501 军事设施用地
- 1503 宗教用地
- 1505 监教场所用地
- 1506 殡葬用地
- 16 留白用地
- 1701 河流水面
- 1705 沟渠
- 道路
- 城镇开发边界